



УКРАЇНА

ЯВОРІВСЬКА РАЙОННА ДЕРЖАВНА АДМІНІСТРАЦІЯ ЛЬВІВСЬКОЇ ОБЛАСТІ
ВІДДІЛ МІСТОБУДУВАННЯ ТА АРХІТЕКТУРИ
ГОЛОВНИЙ АРХІТЕКТОР РАЙОНУ
81000, м. Яворів, вул. Івана Франка, 8, тел. 2-17-74, факс (03259) 2-17-75

БУДІВЕЛЬНИЙ ПАСПОРТ

НОВЕ БУДІВНИЦТВО ЖИТЛОВОГО БУДИНКУ

(назва об'єкта будівництва)

с.Бірки, вул. Ів. Мазепи Яворівського р-н, Львівської обл.

(місцезнаходження земельної ділянки)

Документ, що засвідчує право власності або користування земельною ділянкою : На підставі витягу з державного реєстру речових прав на нерухоме майно про реєстрацію права власності від 16.01.2018р. Індексний номер витягу: 110742746 ,
Номер запису про право власності : 24400531
Кадастровий номер 4625880800:05:002:0613

Замовник: Яблонський Микола Олексійович

Паспорт: Серія КА № 187748 вид. Франківським РВ УМВС України у Львівській обл.
24.07.1996р. місце реєстрації м.Львів вул.Кобилиці буд.13ос.

(паспортні дані та коротка інформація)

Примірник № 1

Реєстраційний № 53 від 05.02.2018р.

Реєстраційний № містобудівного кадастру _____

Будівельний паспорт виданий

Відділом містобудування та архітектури Яворівської районної державної адміністрації
(найменування спеціального уповноваженого органу містобудування та архітектури)

Керівник відділу містобудування та архітектури - головний архітектор району
(посада)



І. П. НОВОСІЛЕЦЬ
(підпис) (прізвище, ініціали)

Дата видачі" 30 " 01 2018р.

М.П.

схема забудови
земельної ділянки № Б.н.

погоджено:
головний архітектор
Яворівського району

По вул. Мазепи Івана
В місті, селі, смт. с. Бірки

/Л.П. Новосілець/
2018 р.

Відведеної гр. Яблонський Микола Олександрович

Державного акту на право власності
на землю від 16.10.2018 р. Серія ЯД 466864
Індексний номер витягу:

Договір купівлі продажу (дарування)
від " " р. №



№ 110742746 від " 16 " 01 2018 р.
Реєстраційний номер об'єкта нерухомого майна:

Свідоцтво про право власності на нерухоме майно
Серія № від

№ 1462296946258 від " 10 " 01 2018 р.
Номер запису про право власності:

Кадастровий номер 4625880800.05.002.0613
Площею 198 м

№ 24400531 від " 10 " 01 2018 р.

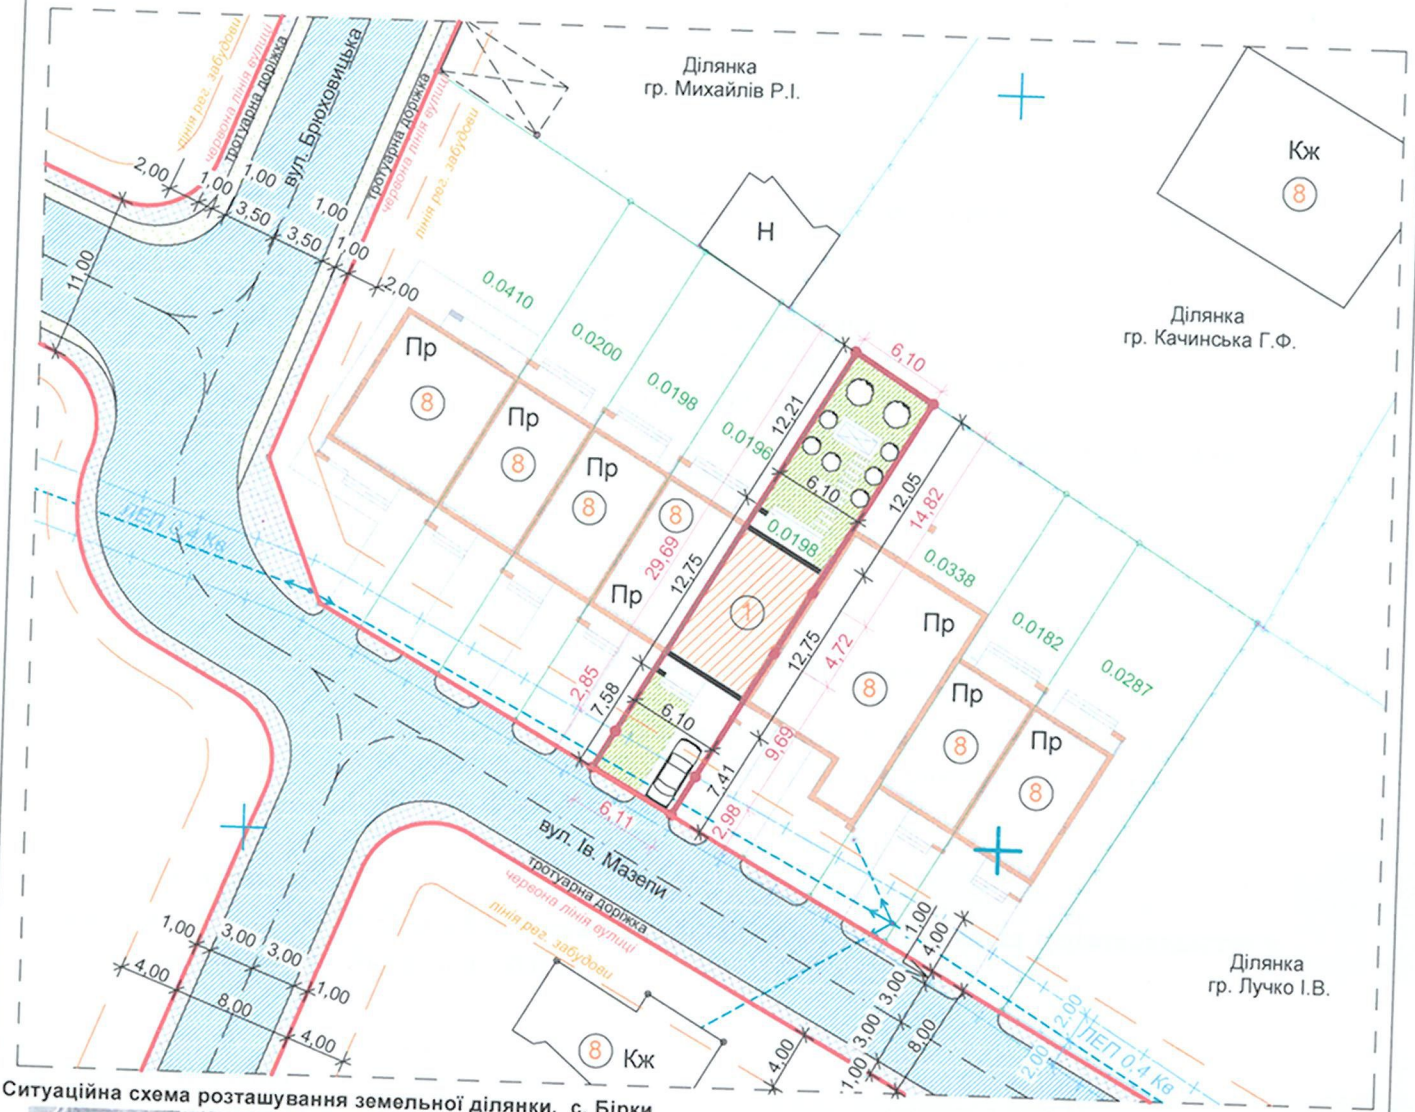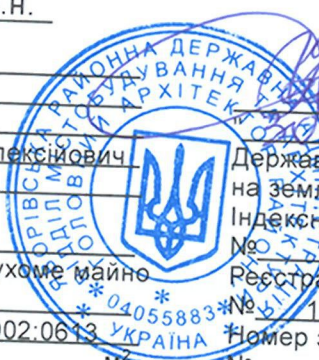

Ситуаційна схема розташування земельної ділянки, с. Бірки



ЕКСПЛІКАЦІЯ

1. Житловий будинок за проектом № ПП Стень В.І.
2. Господарська будівля за проектом №
3. Гараж за проектом №
4. Подвіря
5. Город-сад
6. Квітник
7. Будівлі, які підлягають знесенню
8. Сусідні будівлі
9. Очисні споруди
10. Декоративне озеро
11. Скляна теплиця

Примітки
1.Проектвані мережі господарських стоків передбачається підключити до проектваної системи автономної каналізація типу Біо - СВТ 4
2.При веденні земляних робіт на місце будівництва необхідно викликати представників замовника і організацій, які експлуатують комунікації.

ФОП Белкіна М.І. Кваліфікаційний сертифікат: Серія АР №001880			
Будівельний паспорт № 53	від 05 " 02	2018 р.	
Керівник бюро		Белкіна М.І.	М 1:500
Виконав: інж-арх		Ядлось А.Я.	Дата 20 18 р.
ГАП		Белкіна М.І.	