

СХЕМА ЗАБУДОВИ ЗЕМЕЛЬНОЇ ДІЛЯНКИ для будівництва та обслуговування житлового будинку

Ділянка належить на підставі:

Витягу з Державного реєстру речових прав на нерухоме майно про реєстрацію права власності

Індексний номер витягу: 95020937 від 18.08.2017р.;

Номер запису про право власності: 21950302;

Реєстраційний номер об'єкта нерухомого майна: 1331171846236;

Кадастровий номер: 4623686400:01:006:1339;

Площа земельної ділянки - 0,0236га.

гр. Радковського Тараса Гомановича

в с. Сокільники

Пустомитівського району Львівської області



ЕКСПЛІКАЦІЯ

1. Проектований зблокований житловий будинок гр. Радковського Тараса Гомановича


2. Проектований сусідній зблокований житловий будинок гр. Радковського Тараса Гомановича.

Передбачено централізоване водопостачання та каналізування.


УМОВНІ ПОЗНАЧЕННЯ:

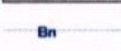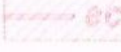-  - проектована будівля;
-  - межі ділянки;
-  - мощення та озеленення
-  - існуючі будівлі;
-  - водопровід існуючий;
-  - каналізація існуюча;
-  - газопровід середнього тиску

ПОПЕРЕЧНИЙ
ПРОФІЛЬ ВУЛИЦІ 1-1:

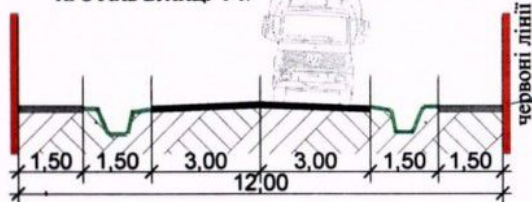

СИТУАЦІЙНА СХЕМА

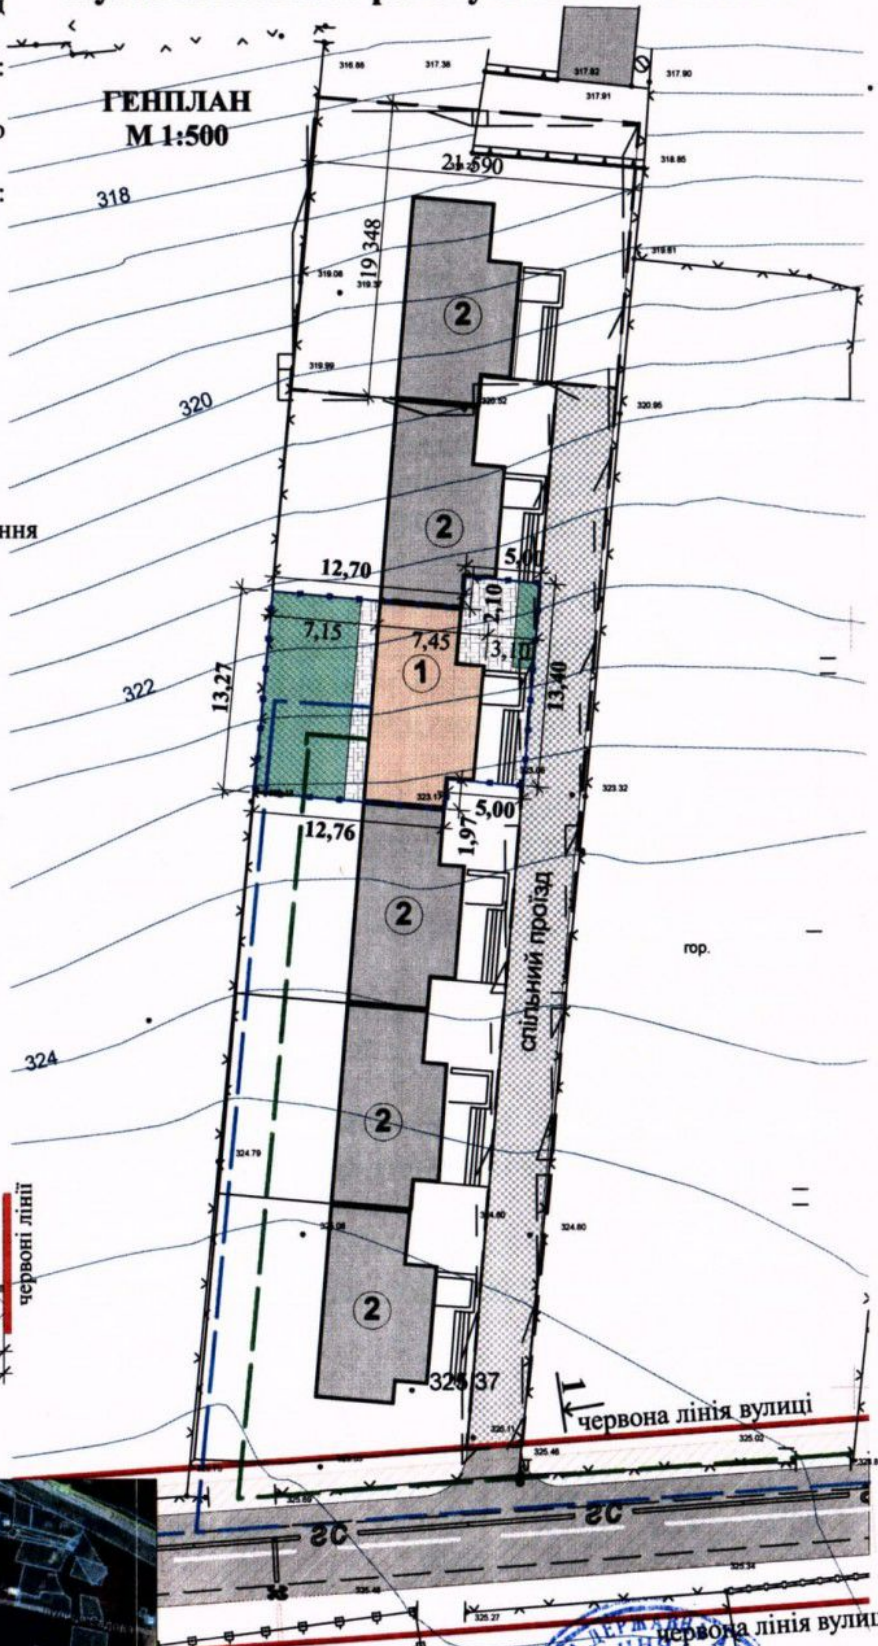

Начальник відділу
містобудування та архітектури
Пустомитівської районної
державної адміністрації
головний архітектор району

В.Вашук
2017р.

виконала

О.Найда

Регистр. №

СХЕМА ЗАБУДОВИ ЗЕМЕЛЬНОЇ ДІЛЯНКИ для будівництва та обслуговування житлового будинку

Ділянка належить на підставі:

Витягу з Державного реєстру речових прав на нерухоме майно про реєстрацію права власності

Індексний номер витягу: 95012900 від 18.08.2017р.;

Номер запису про право власності: 21948896;

Реєстраційний номер об'єкта нерухомого майна: 1331099546236;

Кадастровий номер: 4623686400:01:006:1340;

Площа земельної ділянки - 0,0236га.

гр. [REDACTED]

в с.Сокільники

Пустомитівського району Львівської області

ЕКСПЛІКАЦІЯ

1. Проектований зблокований житловий

будинок гр. [REDACTED]

2. Проектований сусідній зблокований


житловий будинок гр. [REDACTED].

Передбачено централізоване водопостачання та каналізування.


УМОВНІ ПОЗНАЧЕННЯ:

-  - проектована будівля;
-  - межі ділянки;
-  - мощення та озеленення
-  - існуючі будівлі;
-  - водопровід існуючий;
-  - каналізація існуюча;
-  - газопровід середнього тиску

ПОПЕРЕЧНИЙ
ПРОФІЛЬ ВУЛИЦІ 1-1:

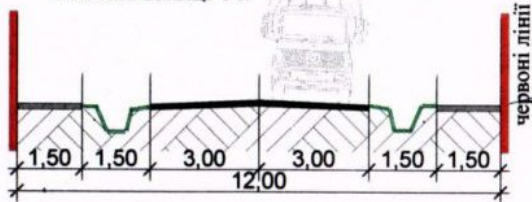

СИТУАЦІЙНА СХЕМА

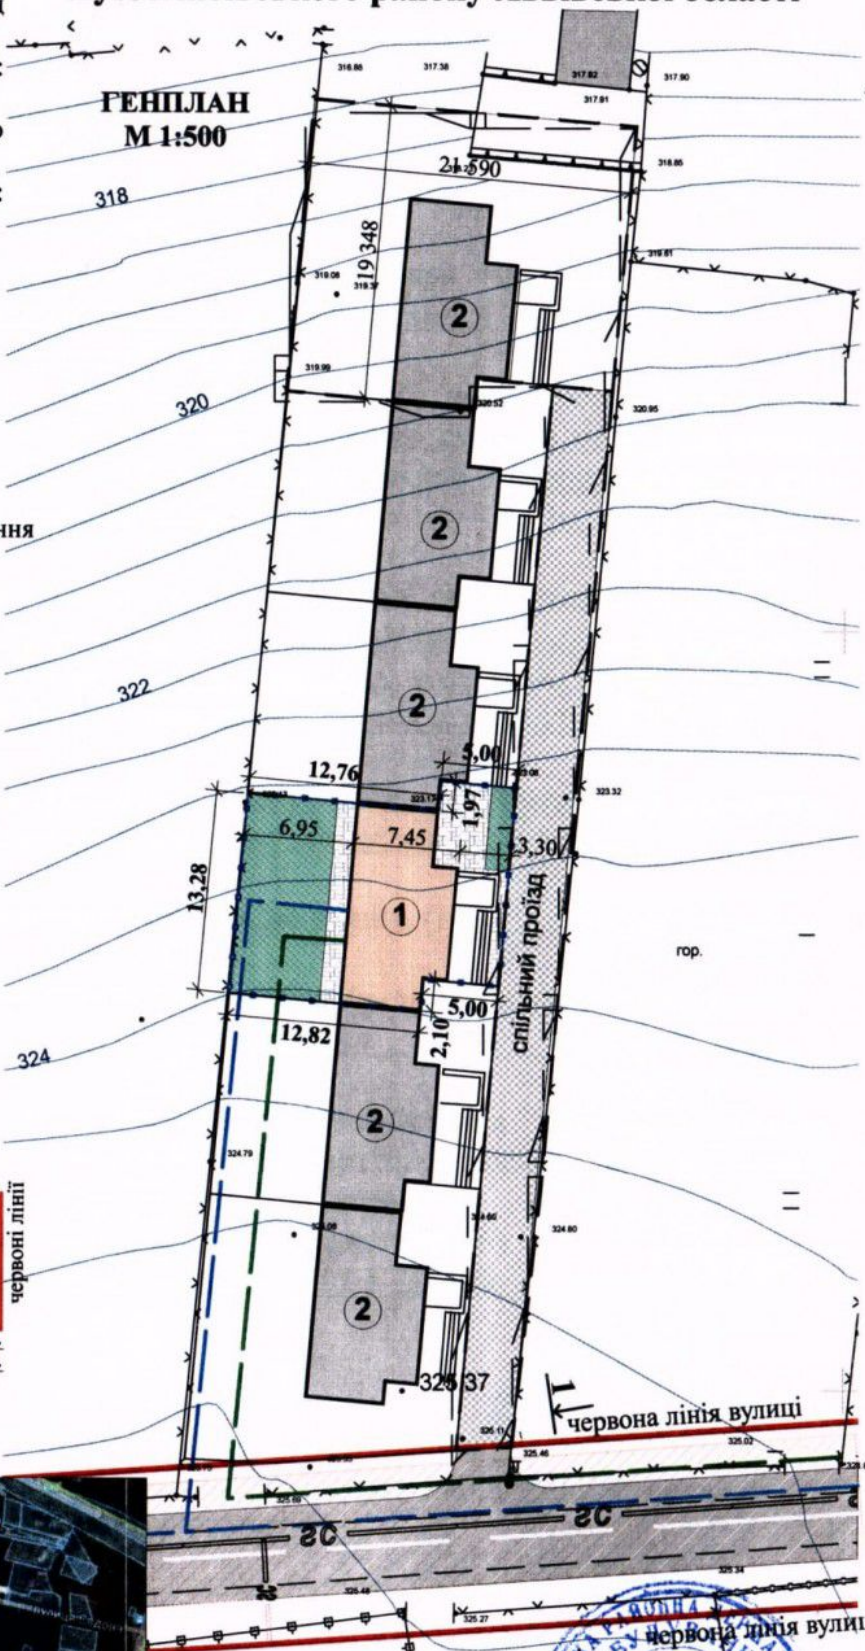

Начальник відділу
містобудування та архітектури
Пустомитівської районної
державної адміністрації
головний архітектор району

В.Вашук
2017р.

виконала О.Найда реєстр. №

СХЕМА ЗАБУДОВИ ЗЕМЕЛЬНОЇ ДІЛЯНКИ для будівництва та обслуговування житлового будинку

Ділянка належить на підставі:

Витягу з Державного реєстру речових прав на нерухоме майно про реєстрацію права власності

Індексний номер витягу: 95018185 від 18.08.2017р.;

Номер запису про право власності: 21949783;

Реєстраційний номер об'єкта нерухомого майна: 1331145346236;

Кадастровий номер: 4623686400:01:006:1341;

Площа земельної ділянки - 0,0238га.

гр. [REDACTED]

в с.Сокільники

Пустомитівського району Львівської області

ГЕНПЛАН
М 1:500

ЕКСПЛІКАЦІЯ

1. Проектований зблокований житловий будинок гр. [REDACTED]


2. Проектований сусідній зблокований житловий будинок гр. [REDACTED]

Передбачено централізоване водопостачання та каналізування.


УМОВНІ ПОЗНАЧЕННЯ:

-  - проектована будівля;
-  - межі ділянки;
-  - мощення та озеленення
-  - існуючі будівлі;
-  - водопровід існуючий;
-  - каналізація існуюча;
-  - газопровід середнього тиску

ПОПЕРЕЧНИЙ
ПРОФІЛЬ ВУЛИЦІ 1-1:

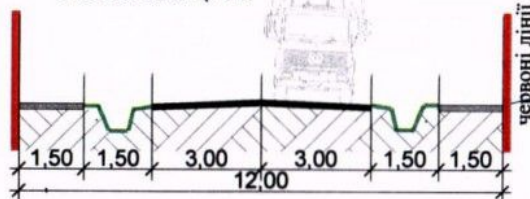

СИТУАЦІЙНА СХЕМА

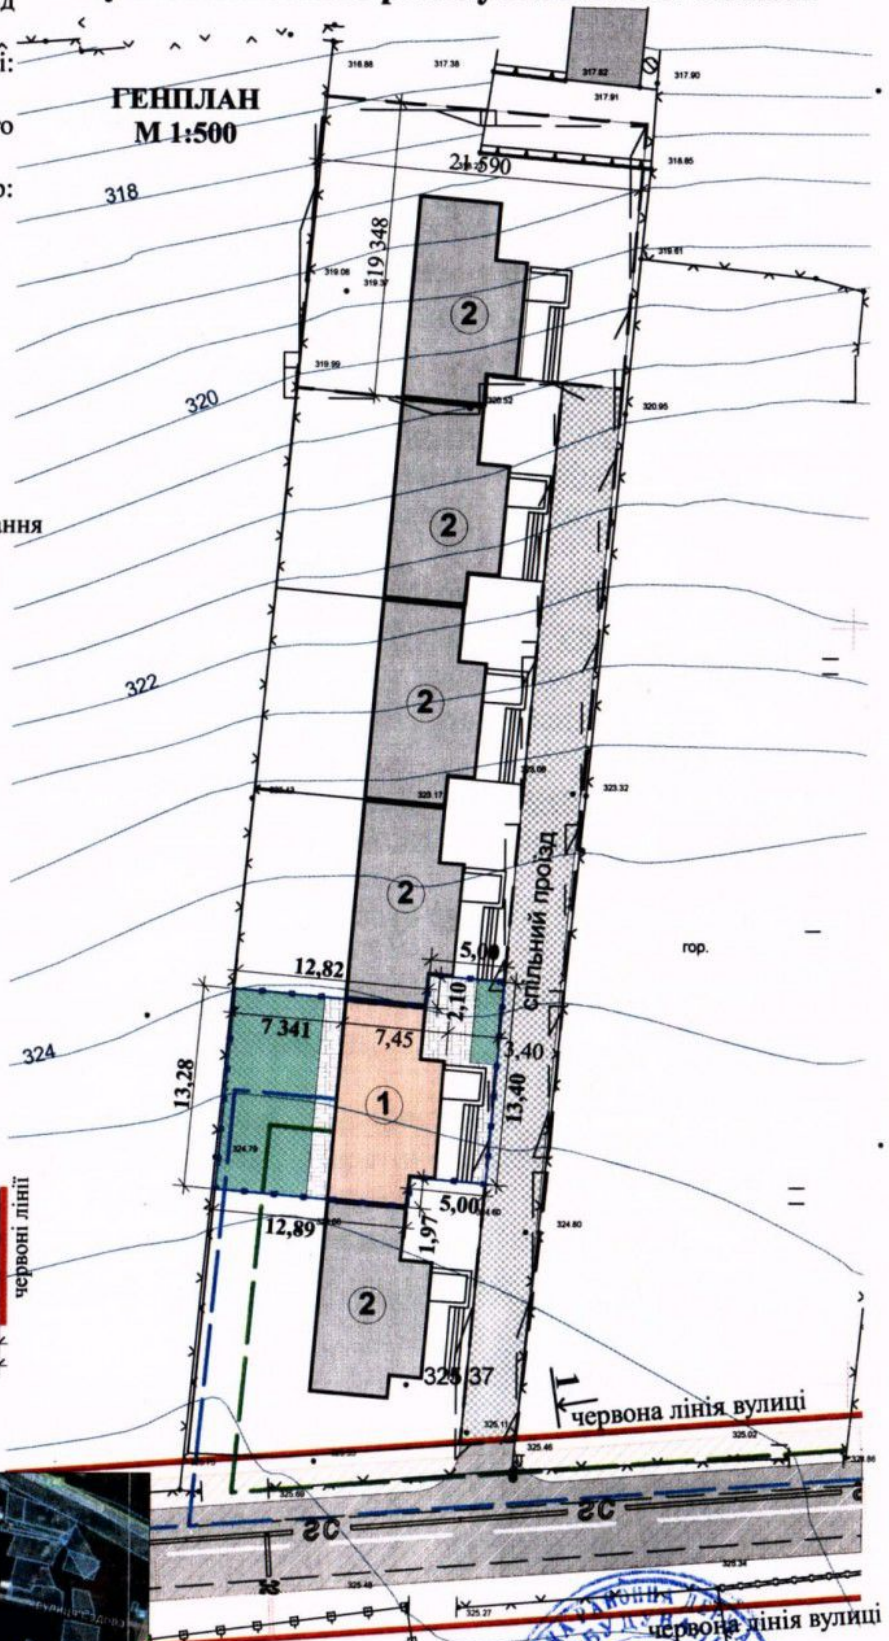

Начальник відділу
містобудування та архітектури
Пустомитівської районної
державної адміністрації -
головний архітектор району

В.Ванук
"08" "09" 2017р.

виконала

О.Найда

реєстр. №

СХЕМА ЗАБУДОВИ ЗЕМЕЛЬНОЇ ДІЛЯНКИ для будівництва та обслуговування житлового будинку гр. [REDACTED]

Ділянка належить на підставі:

Витягу з Державного реєстру речових прав на нерухоме майно про реєстрацію права власності

Індексний номер витягу: 94998176 від 18.08.2017р.;

Номер запису про право власності: 21946366;

Реєстраційний номер об'єкта нерухомого майна: 1330966346236;

Кадастровий номер: 4623686400:01:006:1337;

Площа земельної ділянки - 0,04га.

в с.Сокільники

Пустомитівського району Львівської області



ЕКСПЛІКАЦІЯ

1. Проектований зблокований житловий будинок гр. [REDACTED];

2. Проектований сусідній зблокований житловий будинок гр. [REDACTED].

Передбачено централізоване водопостачання та каналізування.


УМОВНІ ПОЗНАЧЕННЯ:

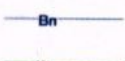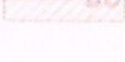-  - проектована будівля;
-  - межі ділянки;
-  - мощення та озеленення
-  - існуючі будівлі;
-  Вп - водопровід існуючий;
-  Кп - каналізація існуюча;
-  - газопровід середнього тиску

ПОПЕРЕЧНИЙ
ПРОФІЛЬ ВУЛИЦІ 1-1:



СИТУАЦІЙНА СХЕМА

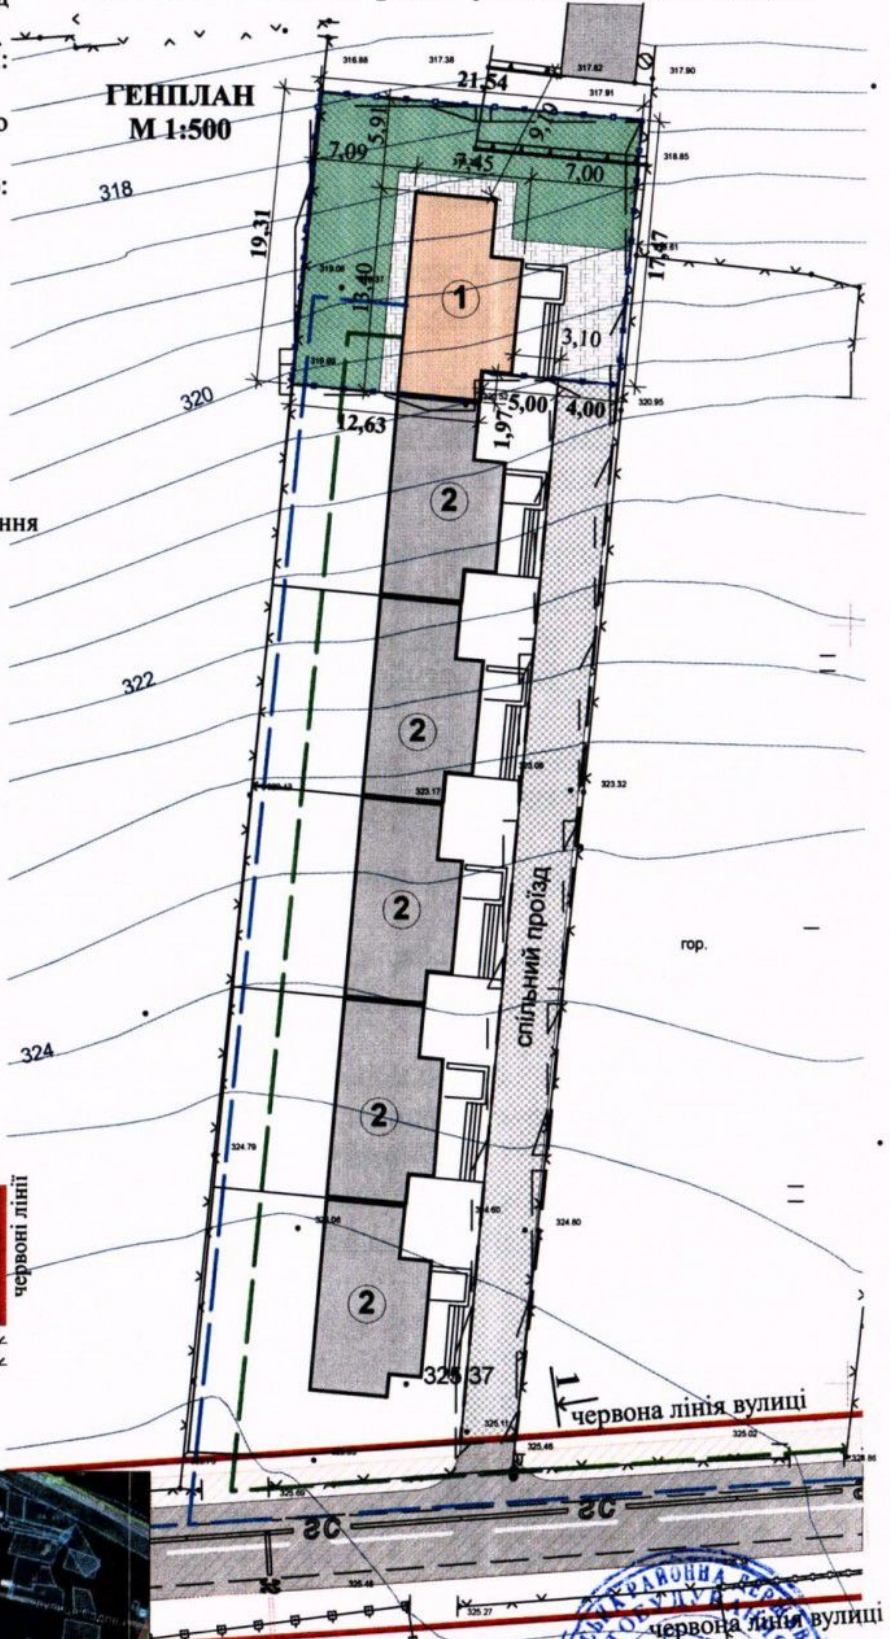

Начальник відділу містобудування та архітектури Пустомитівської районної державної адміністрації, головний архітектор району

В.Вашук
2017р.

виконала О.Найда реєстр. №

СХЕМА ЗАБУДОВИ ЗЕМЕЛЬНОЇ ДІЛЯНКИ для будівництва та обслуговування житлового будинку

Ділянка належить на підставі:

Витягу з Державного реєстру речових прав на нерухоме майно про реєстрацію права власності

Індексний номер витягу: 95004947 від 18.08.2017р.;

Номер запису про право власності: 21947624;

Реєстраційний номер об'єкта нерухомого майна: 1331033346236;

Кадастровий номер: 4623686400:01:006:1338;

Площа земельної ділянки - 0,0234га.

гр. [REDACTED]

в с.Сокільники

Пустомитівського району Львівської області


ЕКСПЛІКАЦІЯ

1. Проектований зблокований житловий будинок гр. [REDACTED] Т.П.;


2. Проектований сусідній зблокований житловий будинок гр. [REDACTED] Т.П.

Передбачено централізоване водопостачання та каналізування.

УМОВНІ ПОЗНАЧЕННЯ:

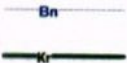-  - проєктована будівля;
-  - межі ділянки;
-  - мощення та озеленення
-  - існуючі будівлі;
-  Вп - водопровід існуючий;
-  Кп - каналізація існуюча;
-  - газопровід середнього тиску

ПОПЕРЕЧНИЙ
ПРОФІЛЬ ВУЛИЦІ 1-1:

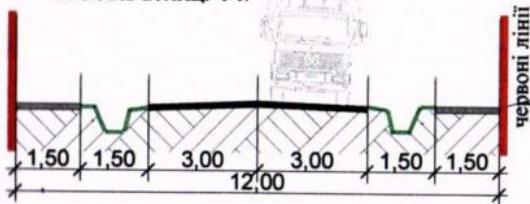

СИТУАЦІЙНА СХЕМА



Ділянка
гр. Радковського Т.Р.



Начальник відділу
містобудування та архітектури
Пустомитівської районної
державної адміністрації -
головний архітектор району

В.Вашук
"08" 09 2017р.

виконала О.Найда реєстр. №

СХЕМА ЗАБУДОВИ ЗЕМЕЛЬНОЇ ДІЛЯНКИ для будівництва та обслуговування житлового будинку

Ділянка належить на підставі:

Витягу з Державного реєстру речових прав на нерухоме майно про реєстрацію права власності

Індексний номер витягу: 95024427 від 18.08.2017р.

Номер запису про право власності: 21950934;

Реєстраційний номер об'єкта нерухомого майна: 1331204246236;

Кадастровий номер: 4623686400.01.006.1342;

Площа земельної ділянки - 0,0308га.

гр. Радковського Т.Р.

в с. Сокільники

Пустомитівського району Львівської області

ЕКСПЛІКАЦІЯ

1. Проектований зблокований житловий будинок гр. Радковського Т.Р.;


2. Проектований сусідній зблокований житловий будинок гр. Радковського Т.Р.

Передбачено централізоване водопостачання та каналізування.


УМОВНІ ПОЗНАЧЕННЯ:




- проєктована будівля;

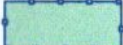

- межі ділянки;

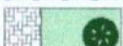

- мощення та озеленення

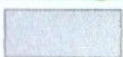

- існуючі будівлі;



- водопровід існуючий;




- каналізація існуюча;




- газопровід середнього тиску

ПОПЕРЕЧНИЙ
ПРОФІЛЬ ВУЛИЦІ 1-1:

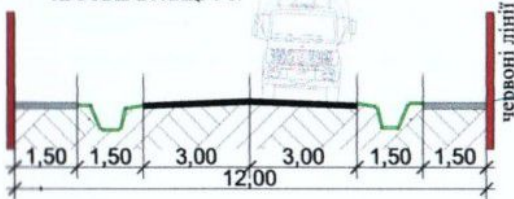

СИТУАЦІЙНА СХЕМА

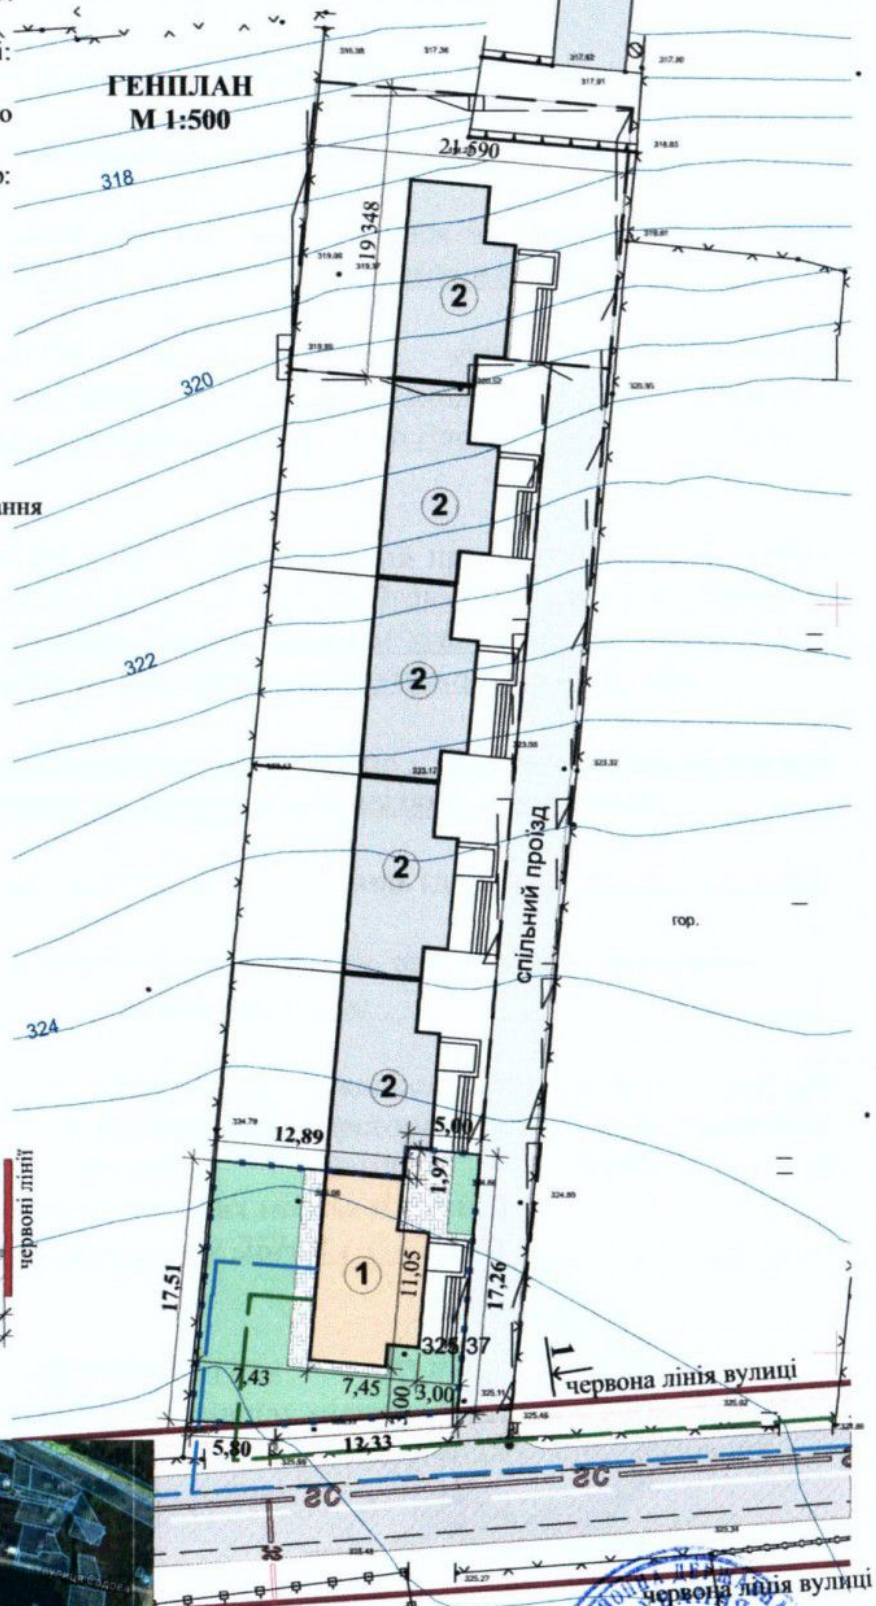

Начальник відділу
містобудування та архітектури
Пустомитівської районної
державної адміністрації
головний архітектор району

В.Вашук
"21" 09 2017р.

виконала

О.Найда

реєстр. №